

## Mieszkanie 1.01


Kondygnacja: **1 PIĘTRO**

Powierzchnia: **64,66 m<sup>2</sup>**

Balkon: **11,81 m<sup>2</sup>**

### ZESTAWIENIE POWIERZCHNI:

01	hall	10,57 m <sup>2</sup>
02	łazienka	3,81 m <sup>2</sup>
03	pokój	10,65 m <sup>2</sup>
04	pokój	8,47 m <sup>2</sup>
05	pokój	6,80 m <sup>2</sup>
06	wc	1,64 m <sup>2</sup>
07	pokój z aneksem kuchennym	21,15 m <sup>2</sup>
08	schowek	1,57 m <sup>2</sup>
balkon 1		6,22 m <sup>2</sup>
balkon 2		5,59 m <sup>2</sup>

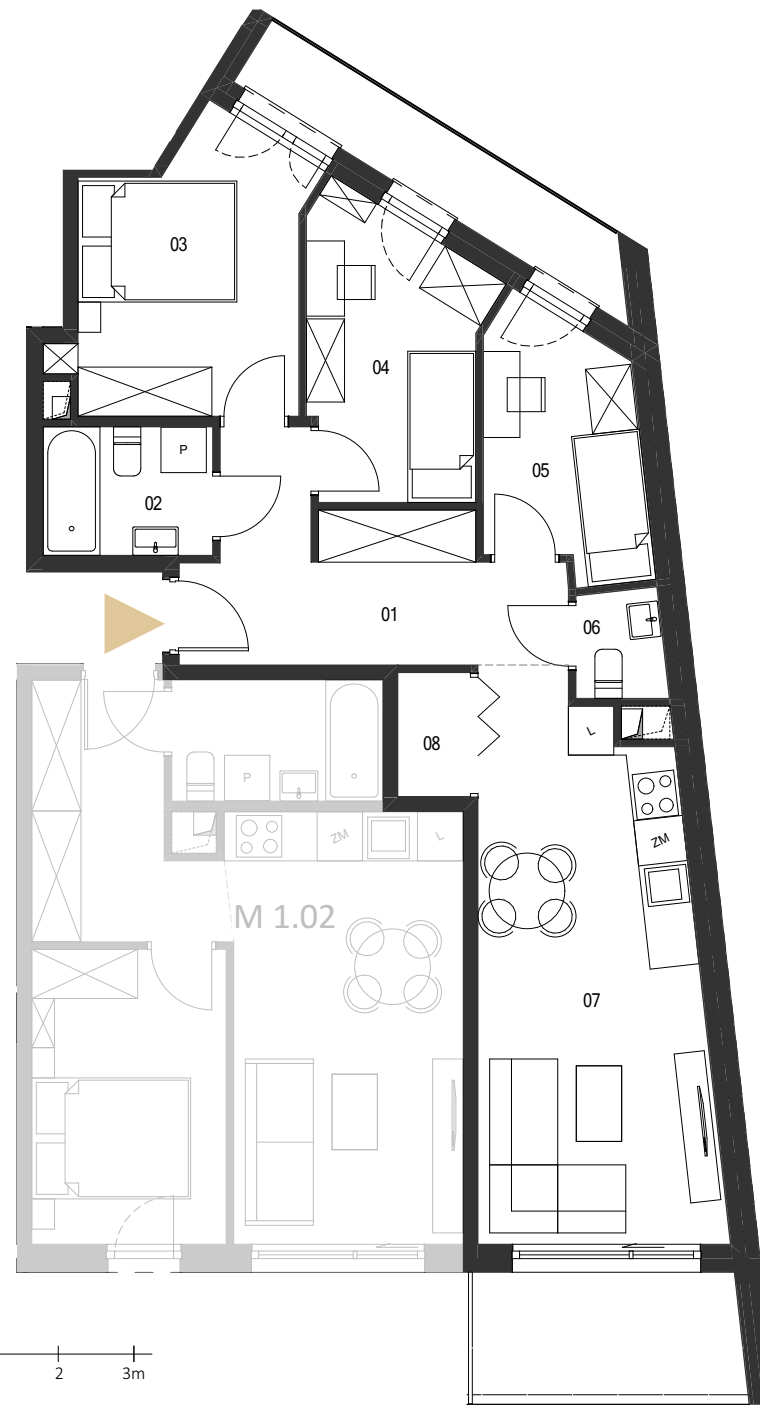

Skala 1:100



1. Prezentowane rzuty zostały przedstawione w celu zaprezentowania rozkładu funkcjonalnego pomieszczeń i należy traktować je poglądowo.
2. Ostateczne wymiary zostaną określone podczas pomiarów powykonawczych i mogą różnić się w porównaniu do przedstawionej wersji przykładowej.
3. Powierzchnia użytkowa lokalu została ustalona na podstawie Rozporządzenia Ministra Rozwoju z dn. 11.09.2020r. w sprawie szczegółowego zakresu i formy projektu budowlanego oraz przy uwzględnieniu Polskiej Normy PN-ISO 9836 : 2022-07